


Sytuacji, uzbrojenia terenu
7.2004r.

Miejscowy plan zagospodarowania przestrzennego dla działek geodezyjnych nr 7/2 i 8/2, karta mapy 17, w miejscowości Gniew

skala 1:1000

ów planistycznych

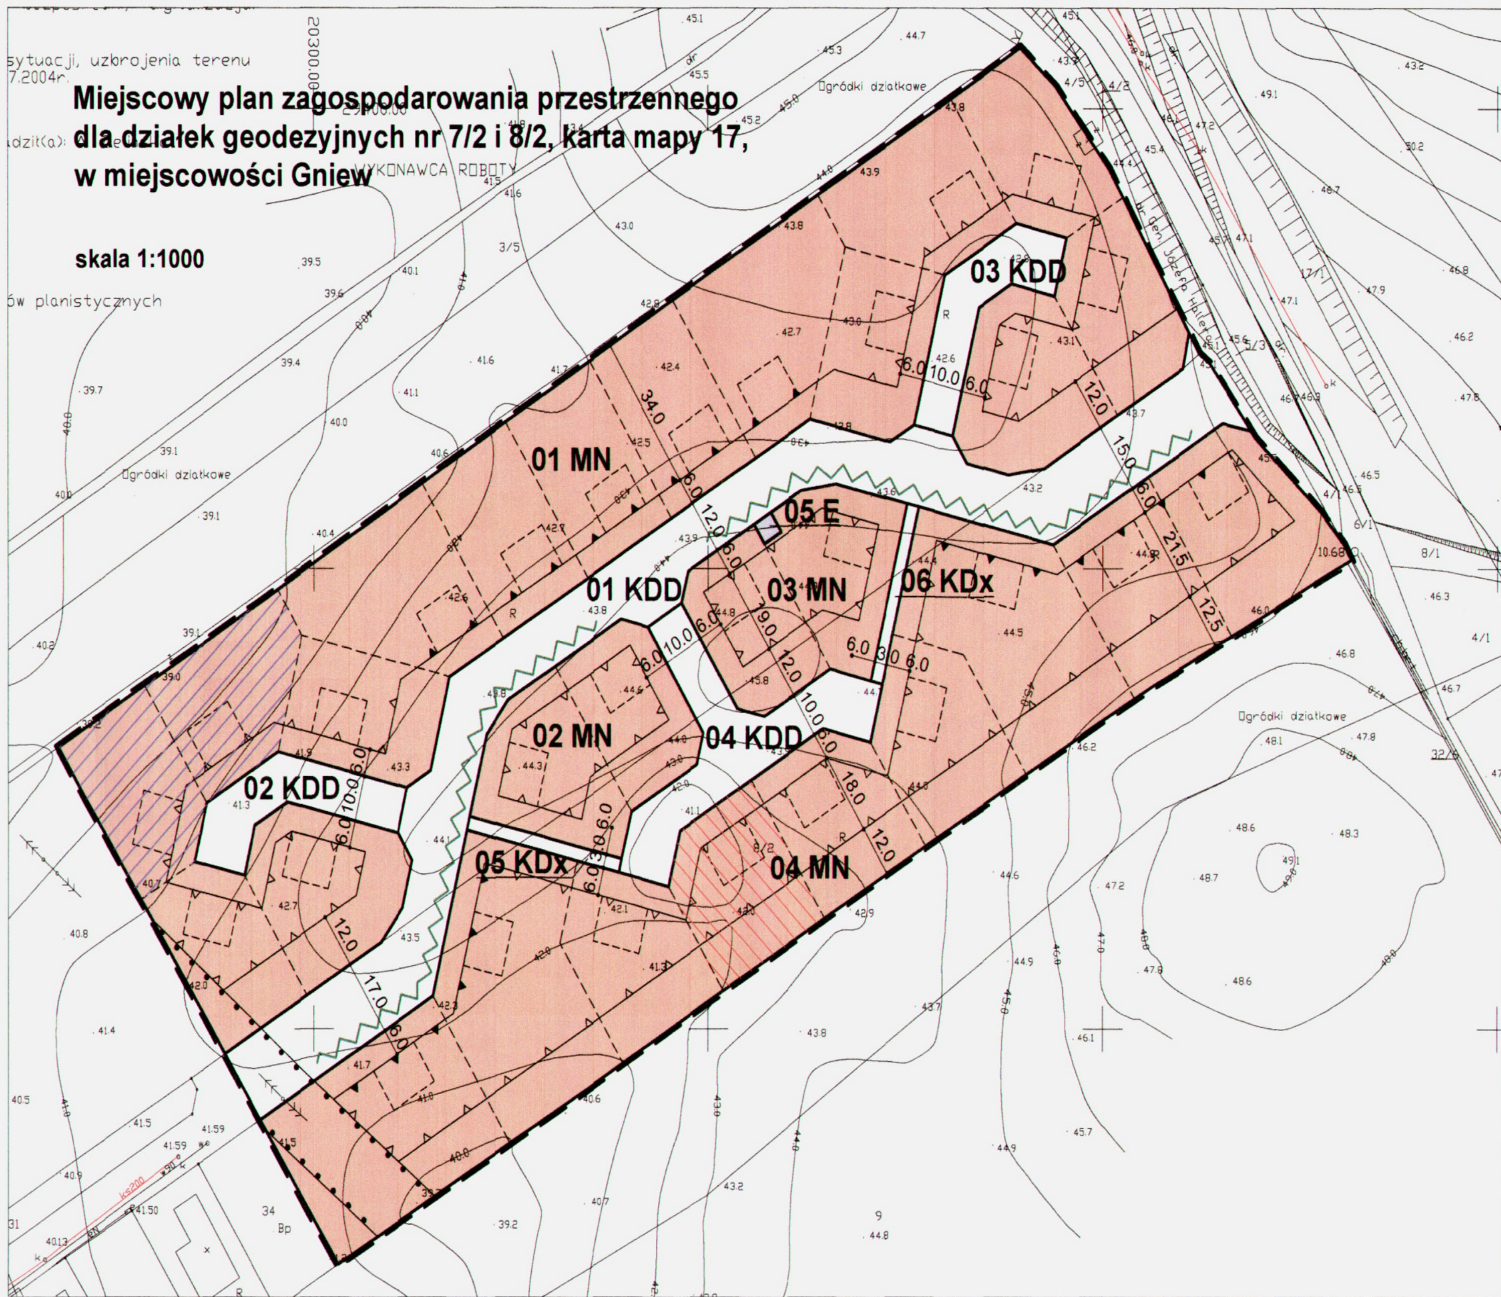

Ustalenia planu:

- granica obowiązywania ustaleń planu
- linie rozgraniczające tereny o różnym przeznaczeniu lub różnych zasadach zagospodarowania
- MN tereny zabudowy mieszkaniowej jednorodzinnej
- KDD tereny dróg publicznych - drogi dojazdowe
- KDX tereny dróg publicznych - ciągi piesze
- E tereny infrastruktury technicznej - elektroenergetyka
- obowiązujące linie zabudowy
- nieprzekraczalne linie zabudowy
- pas zieleni urządzonej
- linia energetyczna 15 kV wraz ze strefą ochronną

Pozostałe oznaczenia

- proponowane linie podziału na działki budowlane
- orientacyjne obrysy budynków
- działki, na których budynki wymagają indywidualnych przepompowni ścieków
- działki, na których budynek wymaga posadowienia na nasypie ok. 1 m

BIURO PLANOWANIA PRZESTRZENNEGO W GDANSKU		
MIEJSCOWY PLAN ZAGOSPODAROWANIA PRZESTRZENNEGO MIASTA DEBRZINO		
	imię i nazwisko	podpis
Główny projektant:	młp inż. arch. Jan Mrozewski	
Zespół autorów:	młp inż. Bartosz Mieliga młp inż. Piotr Gajewski młp Magorzata Gruchala	
Prezes BPP:	młp inż. arch. Artur Kosiński	
Przebieg:	data	SKALA 1:1000