

**Uchwała nr X/50/99
Rady Miejskiej w Gniewie
z dnia 22 kwietnia 1999 roku**

w sprawie uchwalenia zmiany w miejscowym planie zagospodarowania przestrzennego miasta Gniew

Na podstawie art. 18, ust. 2, pkt. 5 ustawy z dnia 8 marca 1990 r. o samorządzie gminnym (jednolity tekst Dz. U. z 1996 r. Nr 13, poz. 74 wraz z późniejszymi zmianami) oraz art. 7 i art. 26 ustawy z dnia 7 lipca 1994 r. o zagospodarowaniu przestrzennym (Dz. U. z 1994 r. Nr 89, poz. 415 wraz z późniejszymi zmianami) Rada Miejska w Gniewie uchwala co następuje:

§1

Do miejscowego planu zagospodarowania przestrzennego miasta i gminy Gniew zatwierdzonego uchwałą Nr VI/35/89 i Nr VI/36/89 z dnia 19 października 1989 r. /Dz. Urz. Woj. Rady Narodowej w Gdańsku Nr 29 z dnia 11 grudnia 1989 r. poz. 199 i poz. 200/ z późniejszymi zmianami:

- Uchwała Nr XI/89/91 Rady Miasta i Gminy w Gniewie z dnia 25 czerwca 1991 r. w sprawie wprowadzenia zmian do miejscowego planu ogólnego zagospodarowania przestrzennego gminy Gniew dotyczącego fragmentu wsi Jażwiska, Kolonia Ostrowicka i Opalenie, opublikowana w Dzienniku Urzędowym Województwa Gdańskiego Nr 15 poz. 116 z 24 września 1991 roku,
 - Uchwała Nr XI/89/91 Rady Miasta i Gminy w Gniewie z dnia 25 czerwca 1991 r. w sprawie wprowadzenia zmiany do miejscowego planu ogólnego zagospodarowania przestrzennego miasta Gniew, dotyczącego fragmentu Osiedla Marii Konopnickiej, opublikowana w Dzienniku Urzędowym Województwa Gdańskiego Nr 15 poz. 117 z 24 września 1991 roku,
 - Uchwała Nr XII/104/91 Rady Miasta i Gminy w Gniewie z dnia 19 września 1991 r. w sprawie wprowadzenia zmian do miejscowego planu ogólnego zagospodarowania przestrzennego gminy Gniew dotyczącego fragmentu wsi Piaseczno i Tymawa, opublikowana w Dzienniku Urzędowym Województwa Gdańskiego Nr 19 poz. 134 z 15 listopada 1991 roku,
 - Uchwała Nr IV/22/94 Rady Miasta i Gminy w Gniewie z dnia 29 września 1994 r. w sprawie wprowadzenia zmiany do miejscowego planu ogólnego zagospodarowania przestrzennego miasta Gniew, dotyczącego terenu oznaczonego w planie symbolem 3 EE 44, opublikowana w Dzienniku Urzędowym Województwa Gdańskiego Nr 24 poz. 123 z 15 listopada 1994 roku,
 - Uchwała Nr XXXII/185/97 Rady Miejskiej w Gniewie z dnia 6 marca 1997 r. w sprawie uchwalenia zmiany do miejscowego planu ogólnego zagospodarowania przestrzennego gminy Gniew, dotyczącego lokalizacji składowiska odpadów komunalnych na działce Nr 245/1 we wsi Nicponia wraz z 300 metrową strefą ochronną obejmującą działki Nr 175, 172/2, 171, 176/2 we wsi Nicponia, Nr 3/1, 4, 5, 35/1 we wsi Piaseczno i Nr 1/3 we wsi Tymawa i drogą usytuowaną na działce Nr 176/3 i 176/4 we wsi Nicponia opublikowana w Dzienniku Urzędowym Województwa Gdańskiego Nr 20 poz. 56 z dnia 12 maja 1997 r.
 - Uchwała Nr LII/298/98 Rady Miejskiej w Gniewie z dnia 18 czerwca 1998 r. w sprawie uchwalenia miejscowych planów zagospodarowania przestrzennego fragmentów miasta Gniew oraz fragmentów wsi Ciepłe, Opalenie, Kursztyn i Piaseczno, gminy Gniew opublikowana w Dzienniku Urzędowym Województwa Gdańskiego Nr 70, poz. 357 z dnia 22 października 1998 r.
- wprowadza się następujące zmiany:

1. Obszar dotychczas stanowiący teren urządzeń obsługi rolnictwa i upraw polowych, obejmujący działki:

nr 1/27, 1/26, 1/29, 1/30, 1/31, 1/32, 1/28, 1/25, 2/27, 2/28 1/23, 1/22, 1/34, 1/36, 1/37, 1/33, 1/21, 2/19, 2/22, 2/23, 2/14, 1/12, 1/16, 1/17, 1/20, 2/18, 2/20, 2/21, 1/13, 2/12, 2/24, 2/10, 2/16, 2/17, 1/10, 1/11, 1/9, 2/9, 3, 6/12, 6/13, 6/11, 6/10, 2/25, 2/26 arkusz mapy 19 i 2/28, 2/29, 2/16, 2/5, 4/4, cz. 2/6 arkusza mapy 18 w Gniewie **przeznacza się pod przemysł i usługi.**

2. Ustala się zasady zagospodarowania terenów wydzielonych liniami rozgraniczającymi :

P, U - przemysł i usługi,

- zabudowania max 15 m od poziomu terenu do kalenicy (do 2,5 kondygnacji),
- dachy z preferencją spadzistych (nachylenie 30 - 45⁰),
- architektura z zachowaniem - w miarę możliwości - walorów regionalnych,
- uciążliwość związana z prowadzoną działalnością powinna się zawierać w granicach działki,
- nieprzekraczalne linie zabudowy:
 - 50 m do krawędzi drogi krajowej nr 1,
 - 6 m do linii rozgraniczającej z drogami dojazdowymi KD 1, KD 2, KD 3, KD 4
 - na teren wprowadzić zielen izolacyjno - dekoracyjną,

UŁ - usługi łączności

- urządzenia stacji bazowej telefonii komórkowej,
- teren zabezpieczyć przed dostępem osób postronnych,

KD 1 - droga dojazdowa o szer. min 11m w liniach rozgraniczających,

KD 2 - droga dojazdowa o szer. min. 9 m w liniach rozgraniczających,

KD 3 - poszerzenie drogi istniejącej - szerokość poszerzenia 5 m,

KD 4 - droga dojazdowa szerokości 5 m w liniach rozgraniczających,

WZ - istniejące ujęcie wody, do zachowania.

3. Ustala się zasady obsługi w zakresie infrastruktury technicznej:

- zaopatrzenie w wodę z istniejącego wodociągu miejskiego,
- odprowadzenie ścieków do układu kanalizacji sanitarnej (częściowo po wybudowaniu przepompowni ścieków),
- odprowadzenie wód opadowych do układu kanalizacji deszczowej,
- zaopatrzenie w energię elektryczną z istniejącej sieci NN,
- zaopatrzenie w ciepło rozwiązania indywidualne tj. olej opałowy z niską zawartością siarki, gaz ziemny, energia elektryczna,
- zaopatrzenie w gaz z istniejącej sieci miejskiej,
- usuwanie odpadów na składowisko odpadów komunalnych.

4. Ustala się zasady obsługi komunikacyjnej:

- dojazd z drogi krajowej Nr 1 oraz z drogi lokalnej przez sieć dróg dojazdowych wewnętrznych,
- nie dopuszcza się tymczasowych bezpośrednich wjazdów na drogę krajową nr 1 projekt geodezyjnego podziału terenu objętego planem należy uzgodnić z Generalną Dyrekcją Dróg Publicznych, Oddział Północny w Gdańsku.

§2

Integralną częścią uchwały jest rysunek miejscowego planu zagospodarowania przestrzennego określonego w § 1, wykonany na mapie sytuacyjno - wysokościowej (scalonej) w skali 1:1000, na której oznaczono:

- 1) granice opracowania planu
- 2) linie rozgraniczające tereny o różnych funkcjach lub różnych zasadach zagospodarowania
- 3) nieprzekraczalne linie zabudowy.

§3

Ustala się stawkę procentową służącą do naliczania opłaty z tytułu wzrostu wartości terenu przeznaczonego pod przemysł i usługi na 30 %.

§4

Zobowiązuje się Zarząd Miasta do:

- 1) niezwłocznego przekazania niniejszej uchwały Urzędowi Wojewódzkiemu w Gdańsku w celu ogłoszenia jej w Dzienniku Urzędowym Województwa Pomorskiego;
- 2) umieszczenia odpisu niniejszej uchwały na okres 14 dni na tablicy ogłoszeń Urzędu Miasta i Gminy w Gniewie;
- 3) umożliwienia zainteresowanym osobom wglądu do dokumentów przedstawiających zmiany w planie i wydawania z tych dokumentów na wniosek zainteresowanych, potrzebnych im wyrysów i wypisów na zasadach określonych w art. 29 ust. 2 wymienionej ustawy o zagospodarowaniu przestrzennym
- 4) należytego uwidocznienia w tekście i na rysunku planu wymienionego w § 1 zmiany wprowadzonej do niego niniejszą uchwałą.

§5

Tracą moc ustalenia miejscowego planu zagospodarowania przestrzennego miasta i gminy Gniew zatwierdzonego uchwałą Nr VI/35/89 i Nr VI/36/89 z dnia 19 października 1989 r. /Dz. Urz. Woj. Rady Narodowej w Gdańsku Nr 29 z dnia 11 grudnia 1989r. poz. 199 i poz. 200/ z późniejszymi zmianami we fragmentach objętych granicami niniejszego planu.

§6

Uchwała wchodzi w życie po upływie 14 dni od ogłoszenia w Dzienniku Urzędowym Województwa Pomorskiego z wyjątkiem § 4 pkt. 1, który wchodzi w życie z dniem podjęcia uchwały.


PRZEWODNICZĄCA
Rady Miejskiej w Gniewie

Krystyna Orłowska

DO CELE: PROJEKTYJNY
1 1000

ARRUSZ: 375 11 031, 032, 033, 034
URZAD: 375 19 233, 234
POZIOM BDN: przekształt

OBIEKT: gm. Głuch
m. Głuch
ohrab: 11
wof: gmina


WYKONAL: 
Przew. 1998
Dz. wy. rob: 11/1998

STAN MAPY: AKTUALNY NA DZIEŃ: 1998-02-02

MIASTO GNIEŹ
MIĘSCOWY PLAN ZAGOSPODAROWANIA
PRZESTRZENNEGO DZIAŁEŁ:
101, 102, 103, 
125, 126, 127, 
151, 152, 153, 
181, 182, 183,1000

OZNACZENIA

- GRANICE PLANU
- LINE ROZBIORNICZĄCE TERENY O RÓŻNYCH FUNKCJACH LUB O RÓŻNYCH ZASADACH ZAGOSPODAROWANIA
- LINE ROZBIORNICZĄCE TERENY O TYPIE SĄSIEDZKICH FUNKCJACH LUB TYPIE SĄSIEDZKICH ZAGOSPODAROWANIA
- P.U. TERENY PRZEZNACZONE DO UŻYTKU PUBLICZNEGO
- UL. TERENY IZOLACJI LĄCZNOŚCI
- KD1 DROGA DOJAZDOWA
- KD2 DROGA DOJAZDOWA
- KD3 POSZERZENIE DROGI STANOWISKO
- KD4 DROGA DOJAZDOWA
- NIEMOZNOŚĆ LINE ZABUDOWY

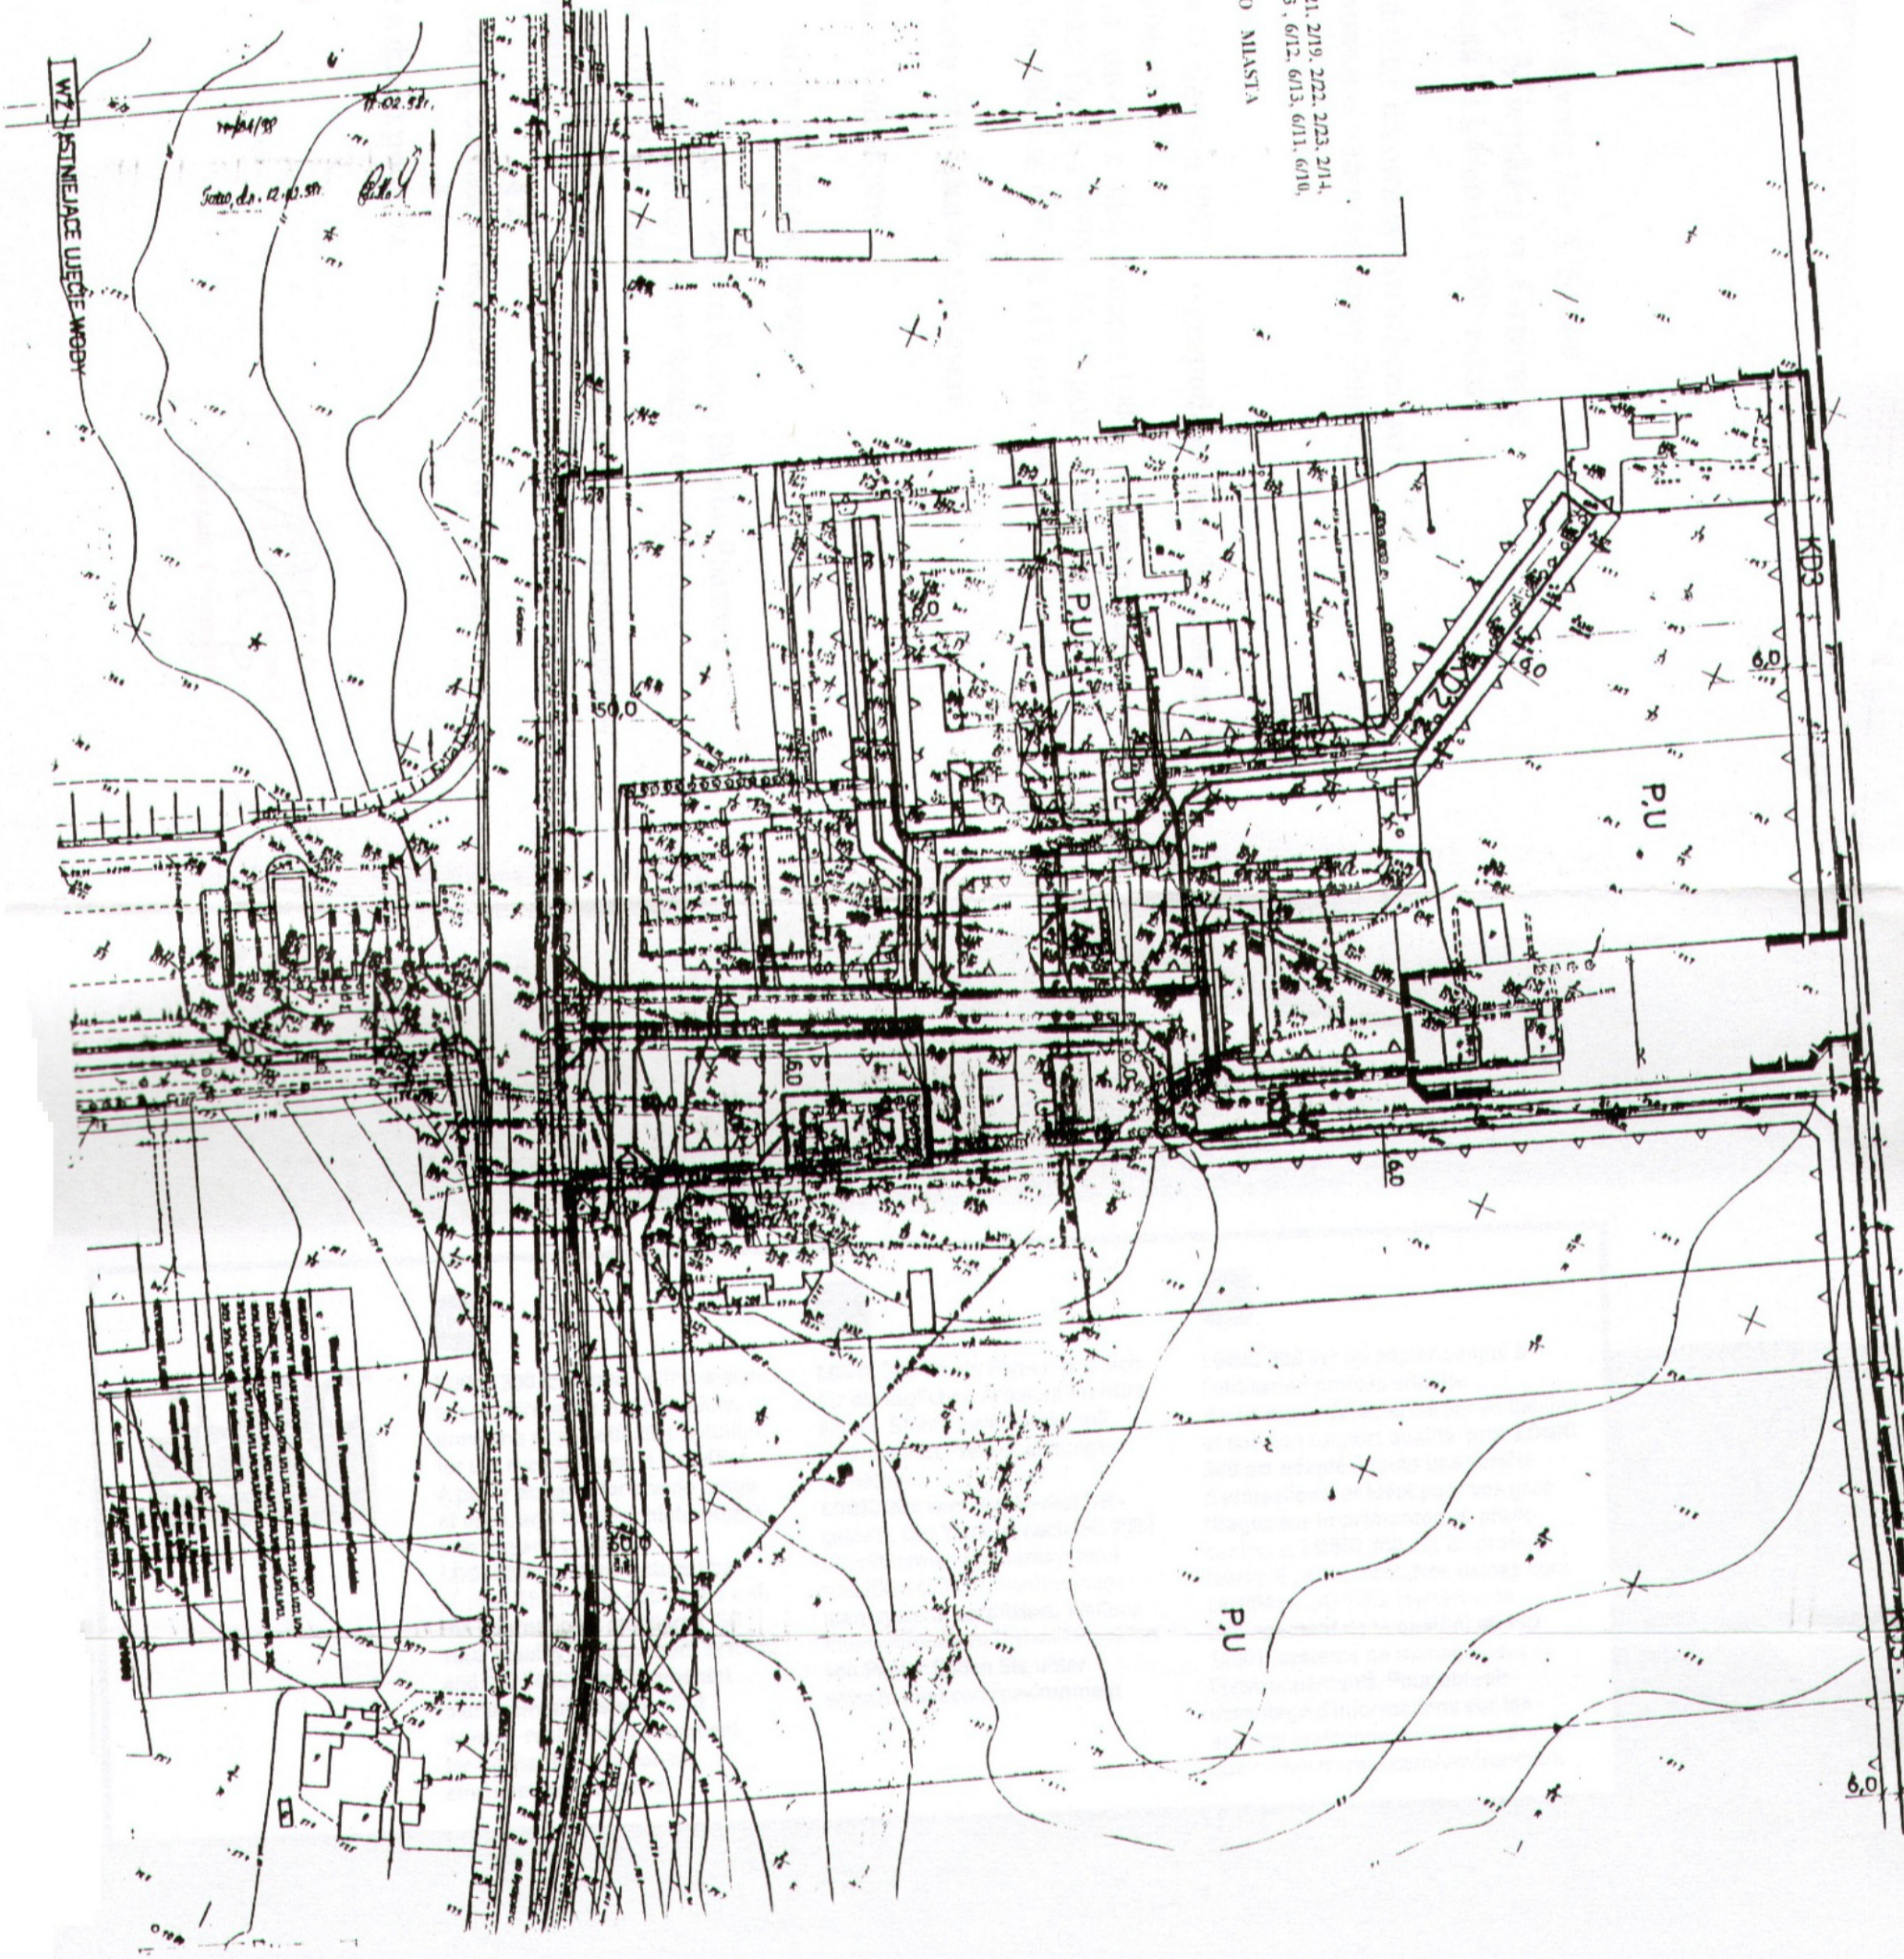

14-02-98
17-04-98
Stan do 12.02.98