

**MIEJSCOWY PLAN ZAGOSPODAROWANIA PRZESTRZENNEGO  
DLA FRAGMENTU WSI CIEPŁE OBEJMUJĄCY CZ. DZ. NR 129/7 I CZ. DZ. NR 129/8  
W GMINIE GNIEW**



**RYSUNEK PLANU**

**SKALA 1:2000**

**POMNIEJSZENIE ORYGINAŁU**




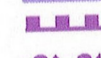


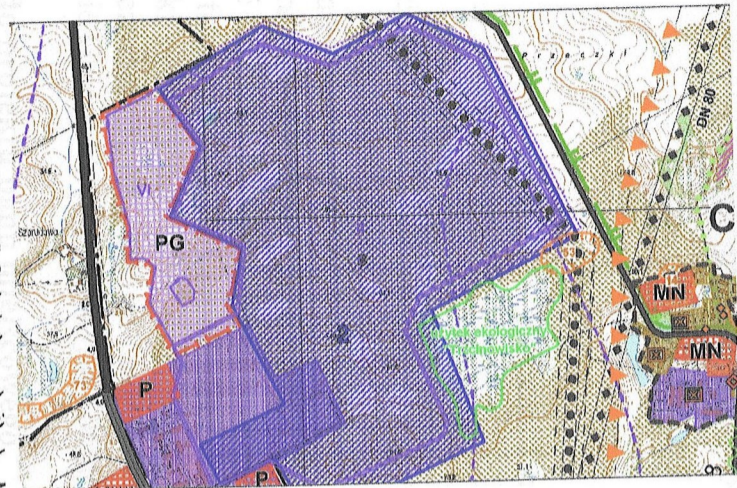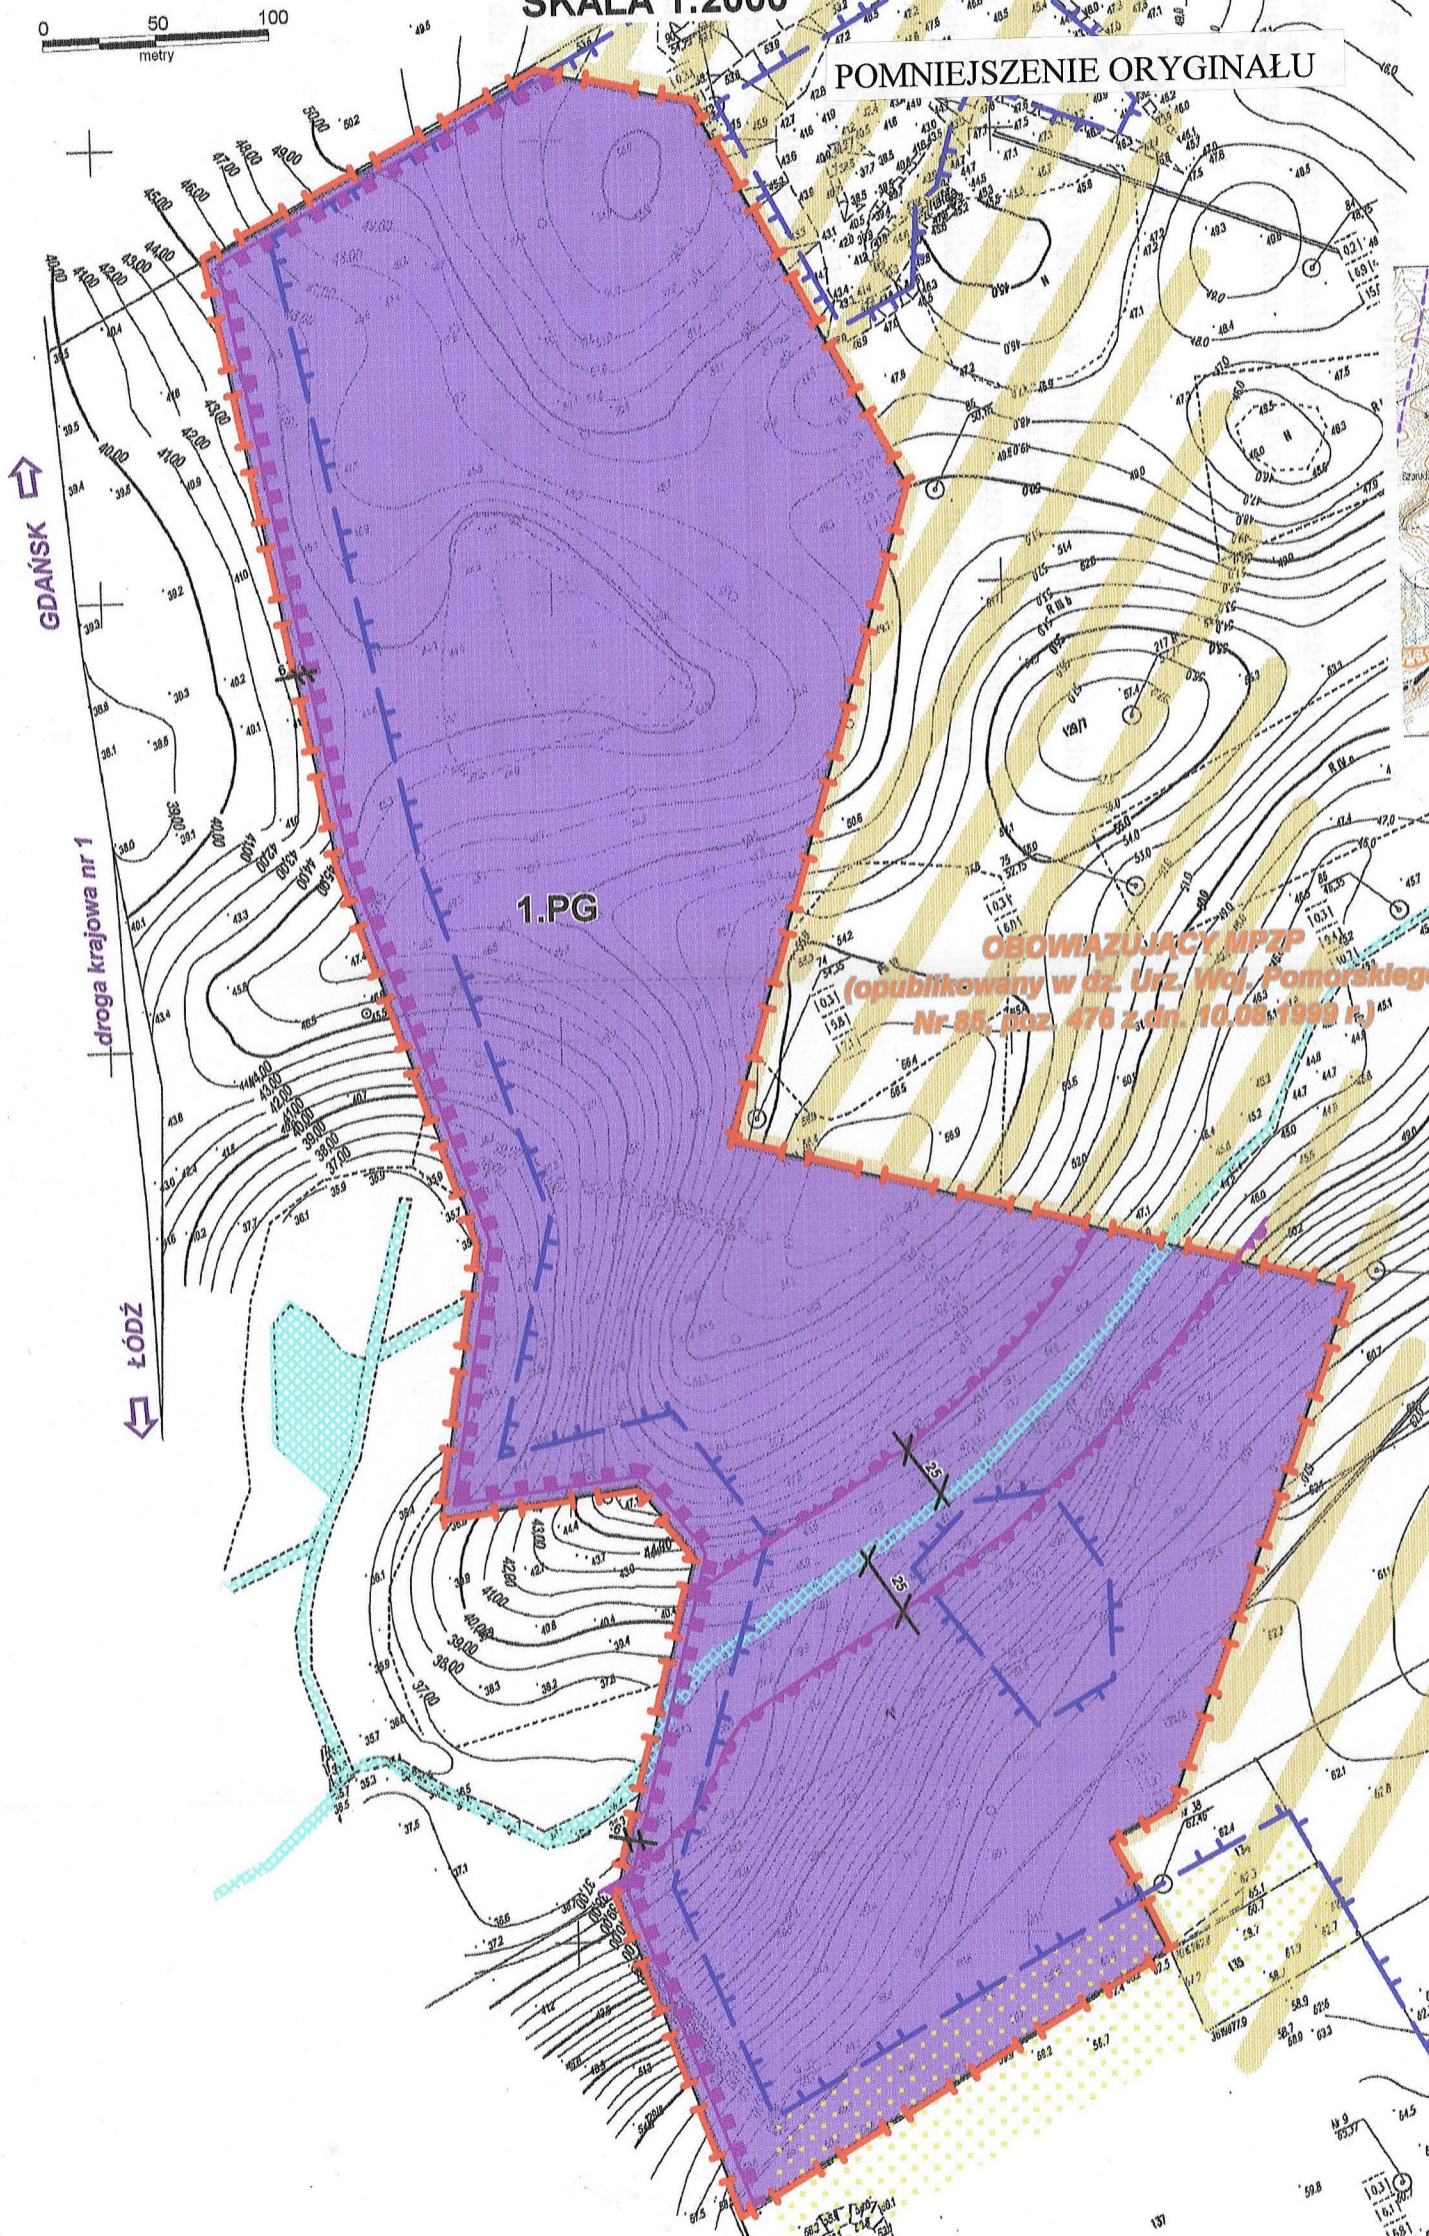


Załącznik nr 1 do Uchwały Nr **XXXV/512/09**  
Rady Miasta i Gminy Gniew z dnia **19. SIERPNIA 2009 r.**

**WYRYS ZE STUDYUM UWARUNKOWAŃ I KIERUNKÓW  
ZAGOSPODAROWANIA PRZESTRZENNEGO**



**OBSZAR OBLĄŻAJĄCY MPZP**  
(opublikowany w dz. Urz. Woj. Pomorskiego  
Nr 55 poz. 476 z dn. 10.08.1999 r.)

**LEGENDA:**

-  granice terenu objętego planem
-  linie rozgraniczające tereny o różnym przeznaczeniu lub różnych zasadach zagospodarowania
-  oznaczenia literowe identyfikujące przeznaczenie terenu:  
- PG - teren zabudowy techniczno-produkcyjnej, obszary i tereny górnicze
-  granica pasa ochronnego od sąsiednich terenów rolnych - 6m
-  granica pasa ochronnego od cieku wodnego - rowu - 25m  
obowiązuje do czasu przesunięcia rowu poza obszar eksploatacji
-  ciek wodny - rów Cyrus
-  obszar obowiązuje planu miejscowego
-  granica złoża "Gniew II"
-  teren poeksploatacyjny - zreultywowany

PRZEDSIĘBIORSTWO PROJEKTYWNO-REALIZACYJNE "DOM" SP. Z O.O.  
53-209 STAROGARD GDĄŃSKI, UL. KOŚCIUSZKI 34 G  
TEL. 58 59 229 57, FAX. 58 56 114 78  
e-mail: domstar@dobrynet.pl

**MIEJSCOWY PLAN ZAGOSPODAROWANIA PRZESTRZENNEGO  
DLA FRAGMENTU WSI CIEPŁE OBEJMUJĄCY CZ. DZ. NR 129/7 I 129/8  
W GMINIE GNIEW**

**RYSUNEK PLANU SKALA 1:2000**

Autor opracowania: mgr. inż. arch. Mała Kiełb-Stanczuk  
(upr. nr. 13345/93, nr wpisu do Izby Urbanistów G-008/2002)

Opracowanie graficzne: mgr. Karina Mańkowska

data opracowania: wrzesień 2008 r.

**PRZEWODNICZĄCY  
Rady Miejskiej w Gniewie**

*Janusz Marzyński*

*Maria Kiełb - Stanczuk*